

Schlauchventile  
mit Belüftung

Wasserzähler ohne  
Verschraubung einbauen

Rückflussverhinderung  
mit Entleerung

Absperrventil


Überdeckung Wasserleitung 1.50m

Absperrschieber  
Hausanschlussleitung

Hauptleitung

Sickergeröllpackung

0.8m - 1.00m

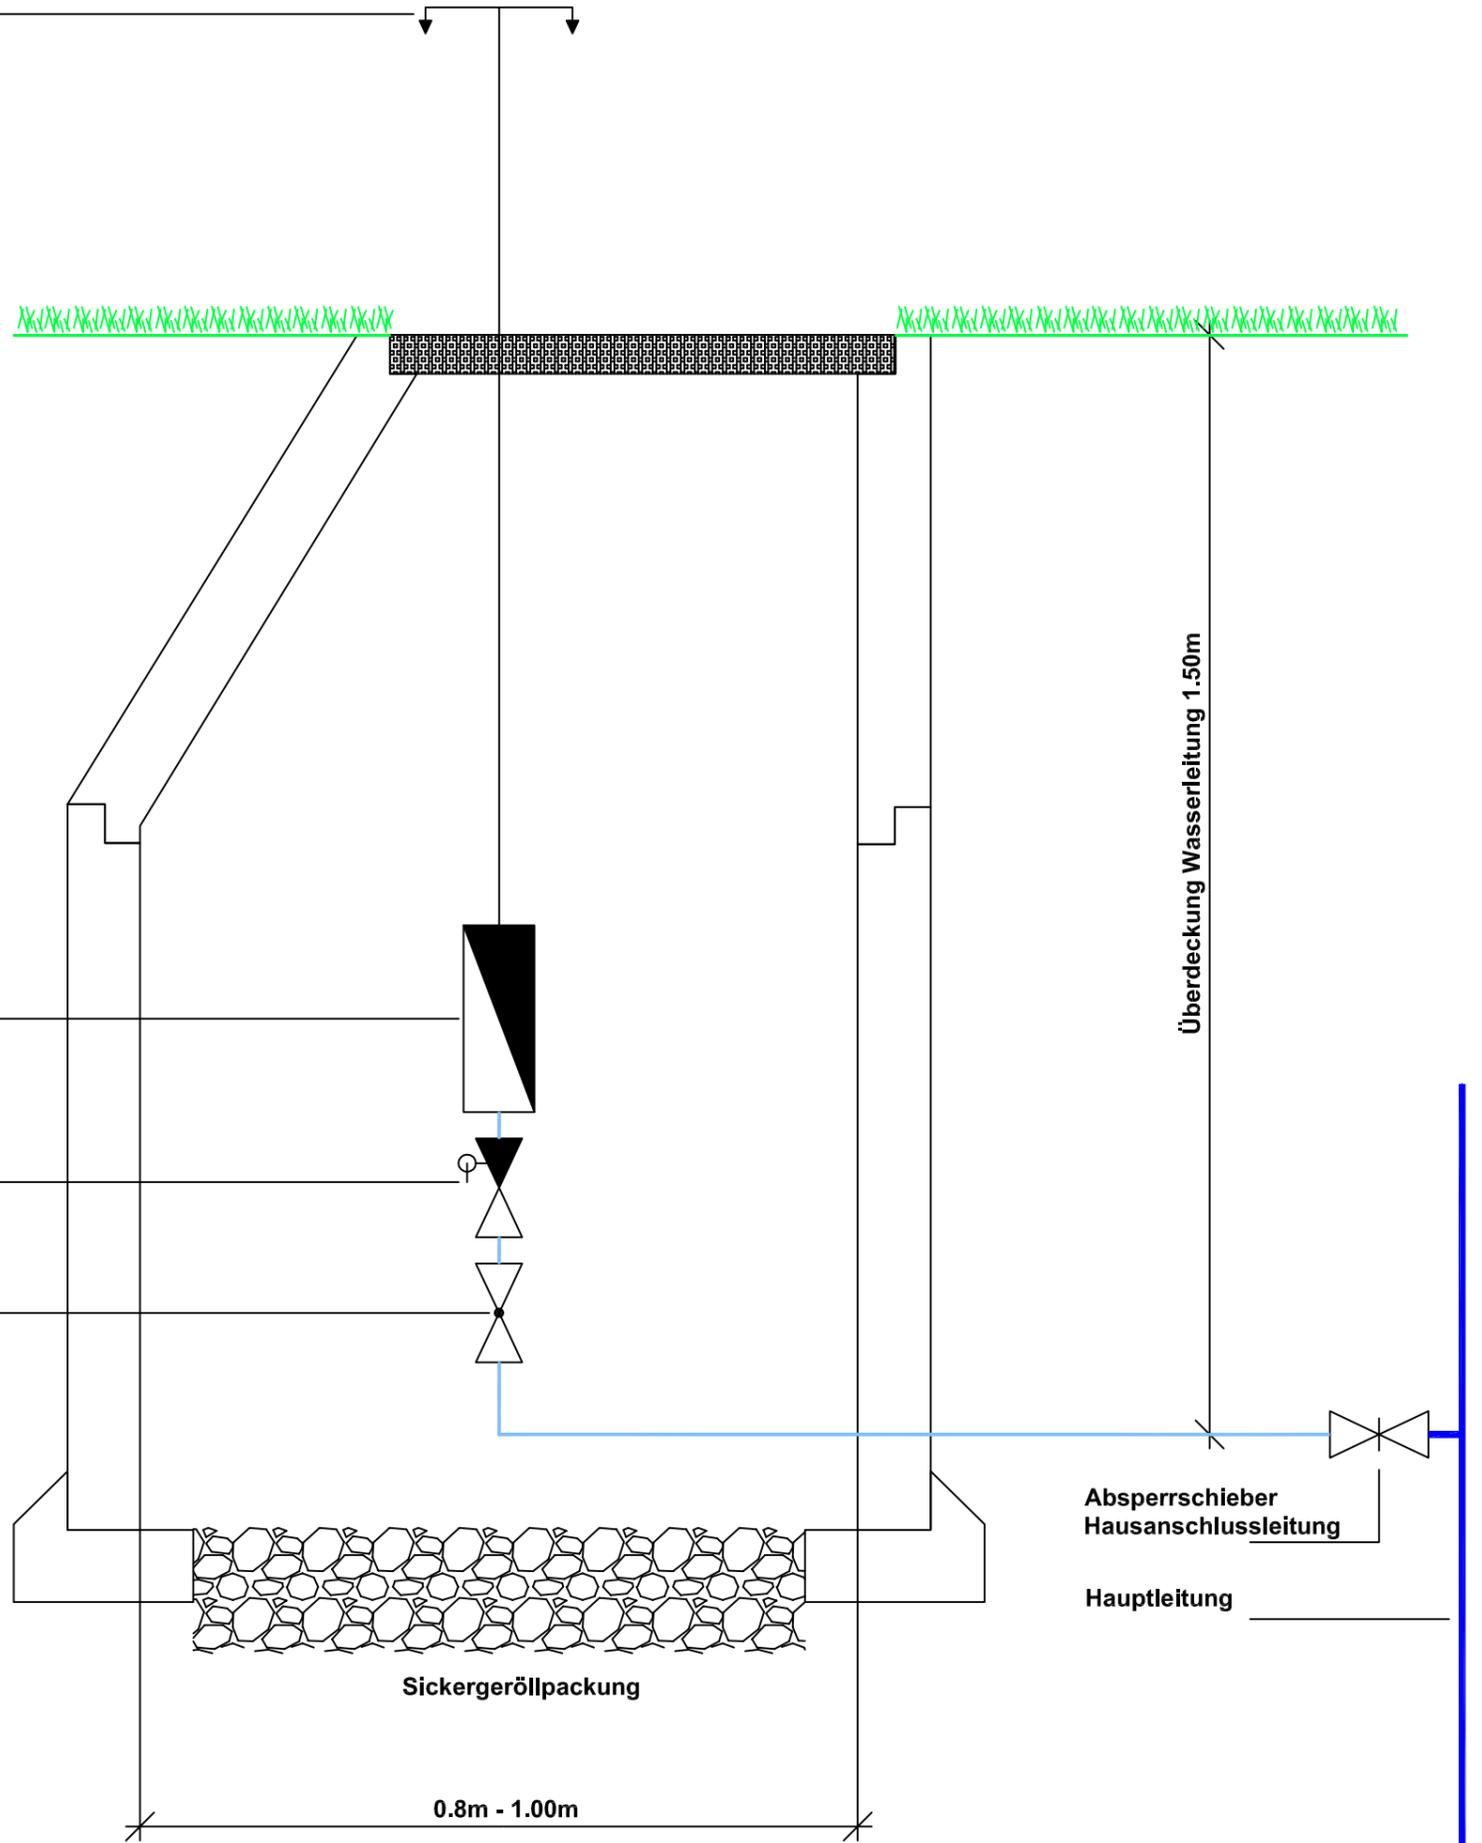

**Temporärer Wasseranschluss ab Leitungsnetz**

Objekt Nr. Dat: 01.03.2019

Mst.

Plan-Nr.

**2019-119**

Gr.Orig.

Rev.Dat.

Gez: msi

Energie Belp AG  
Rubigenstrasse 12  
3123 Belp  
Telefon 031 818 82 82

**Energie Belp**  
WIR VERSORGEN DIE REGION!